



Residenze "Il Corso" - Camposampiero

Pianta Piano primo - secondo - terzo

Appartamento 1-5-9

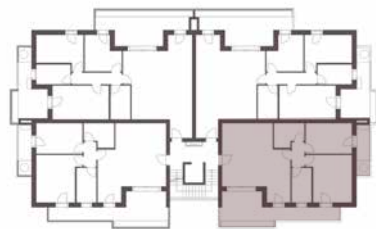

Superficie totale	113,06 m ²
1 Soggiorno-cucina	36,81 m ²
2 Disimpegno	2,76 m ²
3 Bagno	6,00 m ²
4 Camera	16,76 m ²
5 Camera	12,26 m ²
6 Bagno	5,70 m ²
7 Terrazza	7,34 m ²
8 Terrazza	24,52 m ²

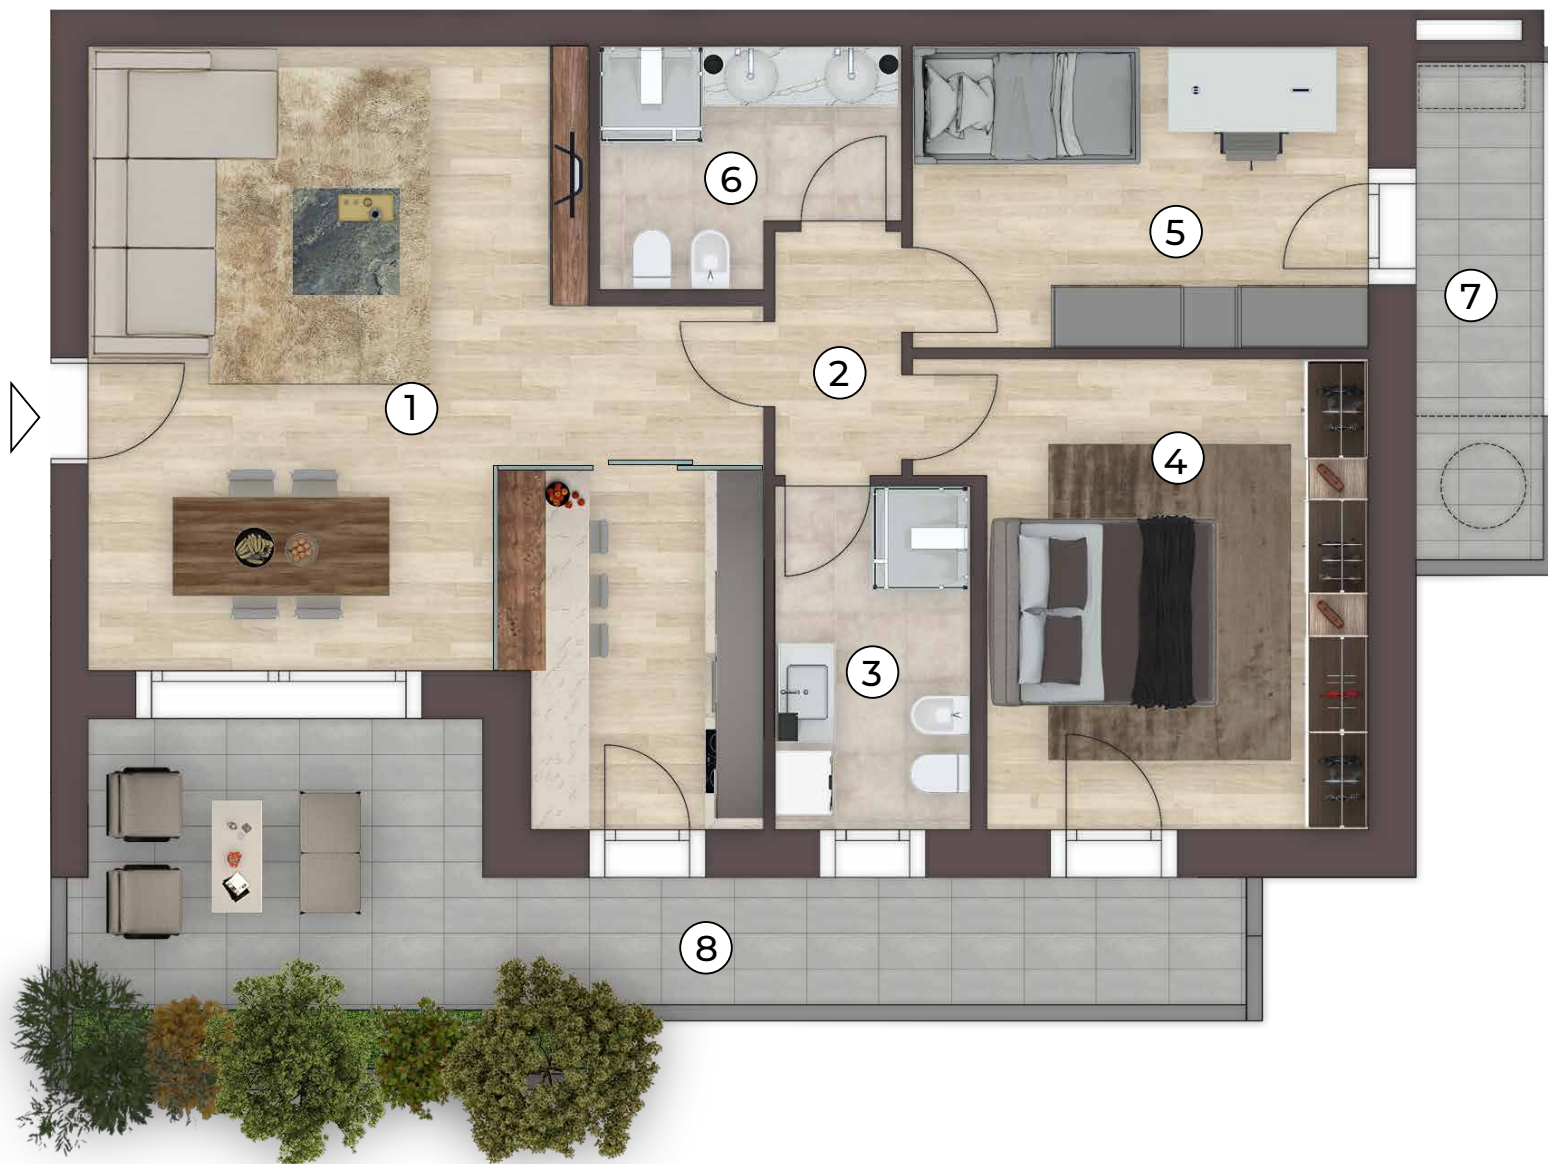

LA DESCRIZIONE DEGLI IMMOBILI FORNITA NELLA PRESENTE BROCHURE NON È IMPEGNATIVA POTENDO GLI IMMOBILI PER ESIGENZE COSTRUTTIVE O DI CARATTERE AMMINISTRATIVO AVER SUBITO ALCUNE MODIFICHE NELLA REALIZZAZIONE O NELL'ACCATASTAMENTO. LE CARATTERISTICHE EFFETTIVE DI OGNI SINGOLA UNITÀ SONO RISPONDEBILI E SPECIFICATE NEL CORSO DELLE VISITE E TRATTATIVE E RISULTERANNO VINCOLANTI SOLO PER COME DESCRITTE NELLE PROPOSTE CONTRATTUALI.