
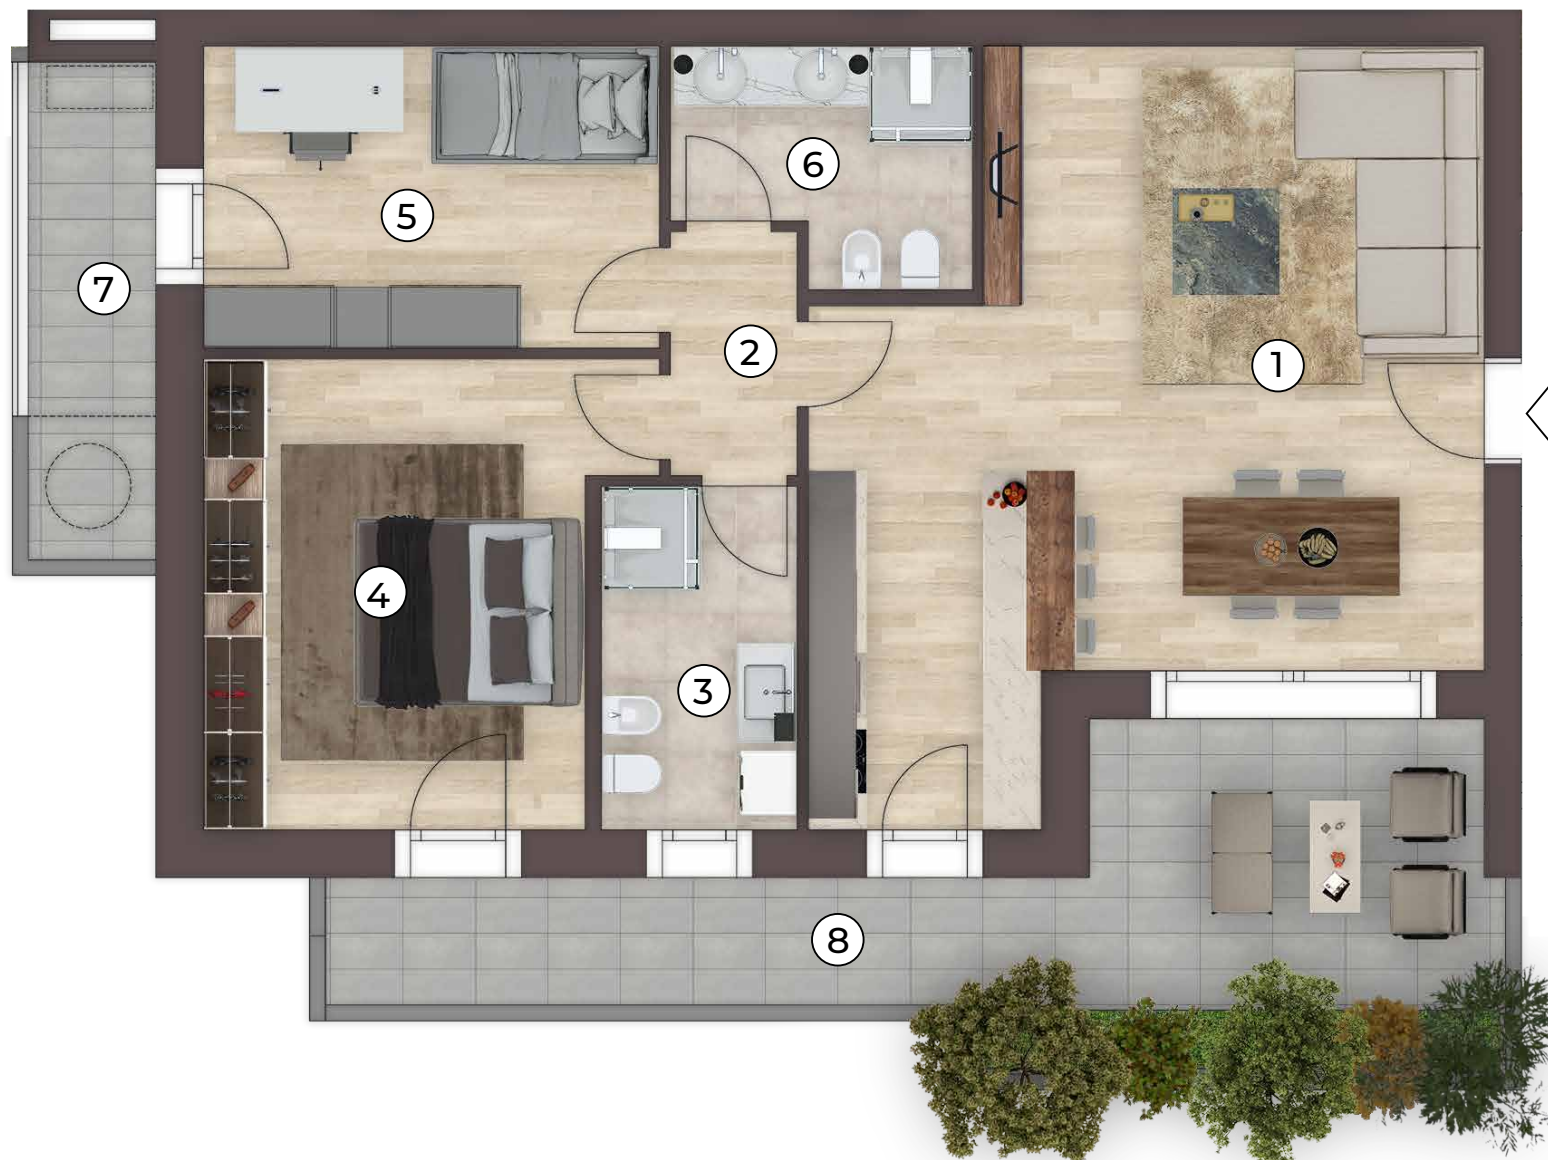


# Residenze "Il Corso" - Camposampiero

Pianta Piano primo - secondo - terzo

Appartamento 4-8-12

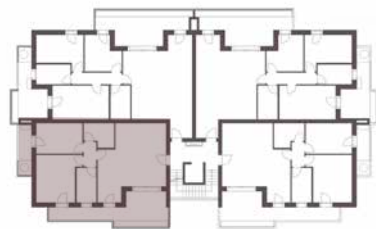

Superficie totale 113,06 m<sup>2</sup>

1 Soggiorno-cucina	36,81 m <sup>2</sup>
2 Disimpegno	2,76 m <sup>2</sup>
3 Bagno	6,00 m <sup>2</sup>
4 Camera	16,76 m <sup>2</sup>
5 Camera	12,26 m <sup>2</sup>
6 Bagno	5,70 m <sup>2</sup>
7 Terrazza	7,34 m <sup>2</sup>
8 Terrazza	24,52 m <sup>2</sup>



LA DESCRIZIONE DEGLI IMMOBILI FORNITA NELLA PRESENTE BROCHURE NON È IMPEGNATIVA POTENDO GLI IMMOBILI PER ESIGENZE COSTRUTTIVE O DI CARATTERE AMMINISTRATIVO AVER SUBITO ALCUNE MODIFICHE NELLA REALIZZAZIONE O NELL'ACCATASTAMENTO. LE CARATTERISTICHE EFFETTIVE DI OGNI SINGOLA UNITÀ SONO RISCOINTRABILI E SPECIFICATE NEL CORSO DELLE VISITE E TRATTATIVE E RISULTERANNO VINCOLANTI SOLO PER COME DESCRITTE NELLE PROPOSTE CONTRATTUALI.